


Nota: El presente plano es una propuesta de distribución de espacio orientativa no contractual, de acuerdo a proyecto de reforma sujeta a modificaciones o a redistribución. El mobiliario que aparece tiene carácter decorativo, no siendo objeto de contratación.

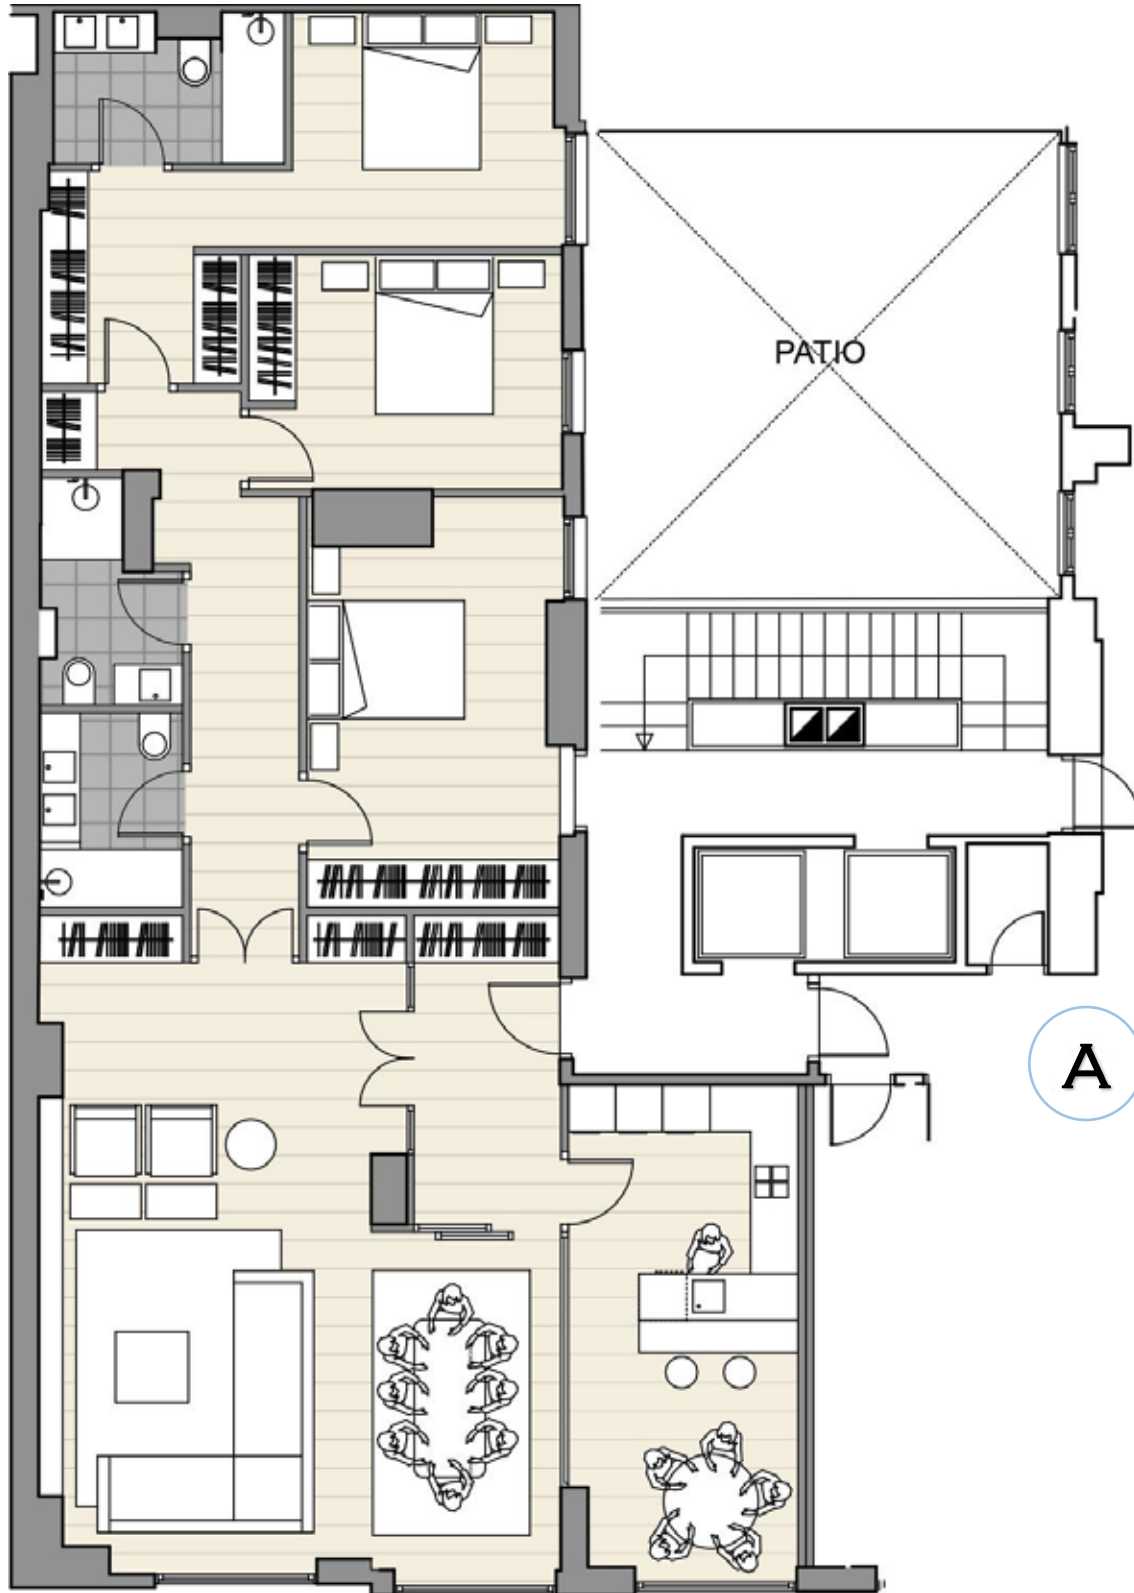


WWW.MOYUAPLAZA.ES

Hall/Distribuidor	7,33 m ²
Salón - Comedor	45,65 m ²
Pasillo	11,37 m ²
Cocina	17,99 m ²
Dormitorio 1	17,47 m ²
Baño 1	5,36 m ²
Dormitorio 2	11,83 m ²
Baño 2	4,12 m ²
Dormitorio 3	15,50 m ²
Baño 3	4,52 m ²
SUPERFICIE ÚTIL	141,14 m²
SUPERFICIE CONSTRUIDA	158,00 m²

- TRASTERO INCLUIDO
- OPCIONAL GARAJE DE ACCESO DIRECTO



Nota: El presente plano es una propuesta de distribución de espacio orientativa no contractual, de acuerdo a proyecto de reforma sujeta a modificaciones o a redistribución. El mobiliario que aparece tiene carácter decorativo, no siendo objeto de contratación.

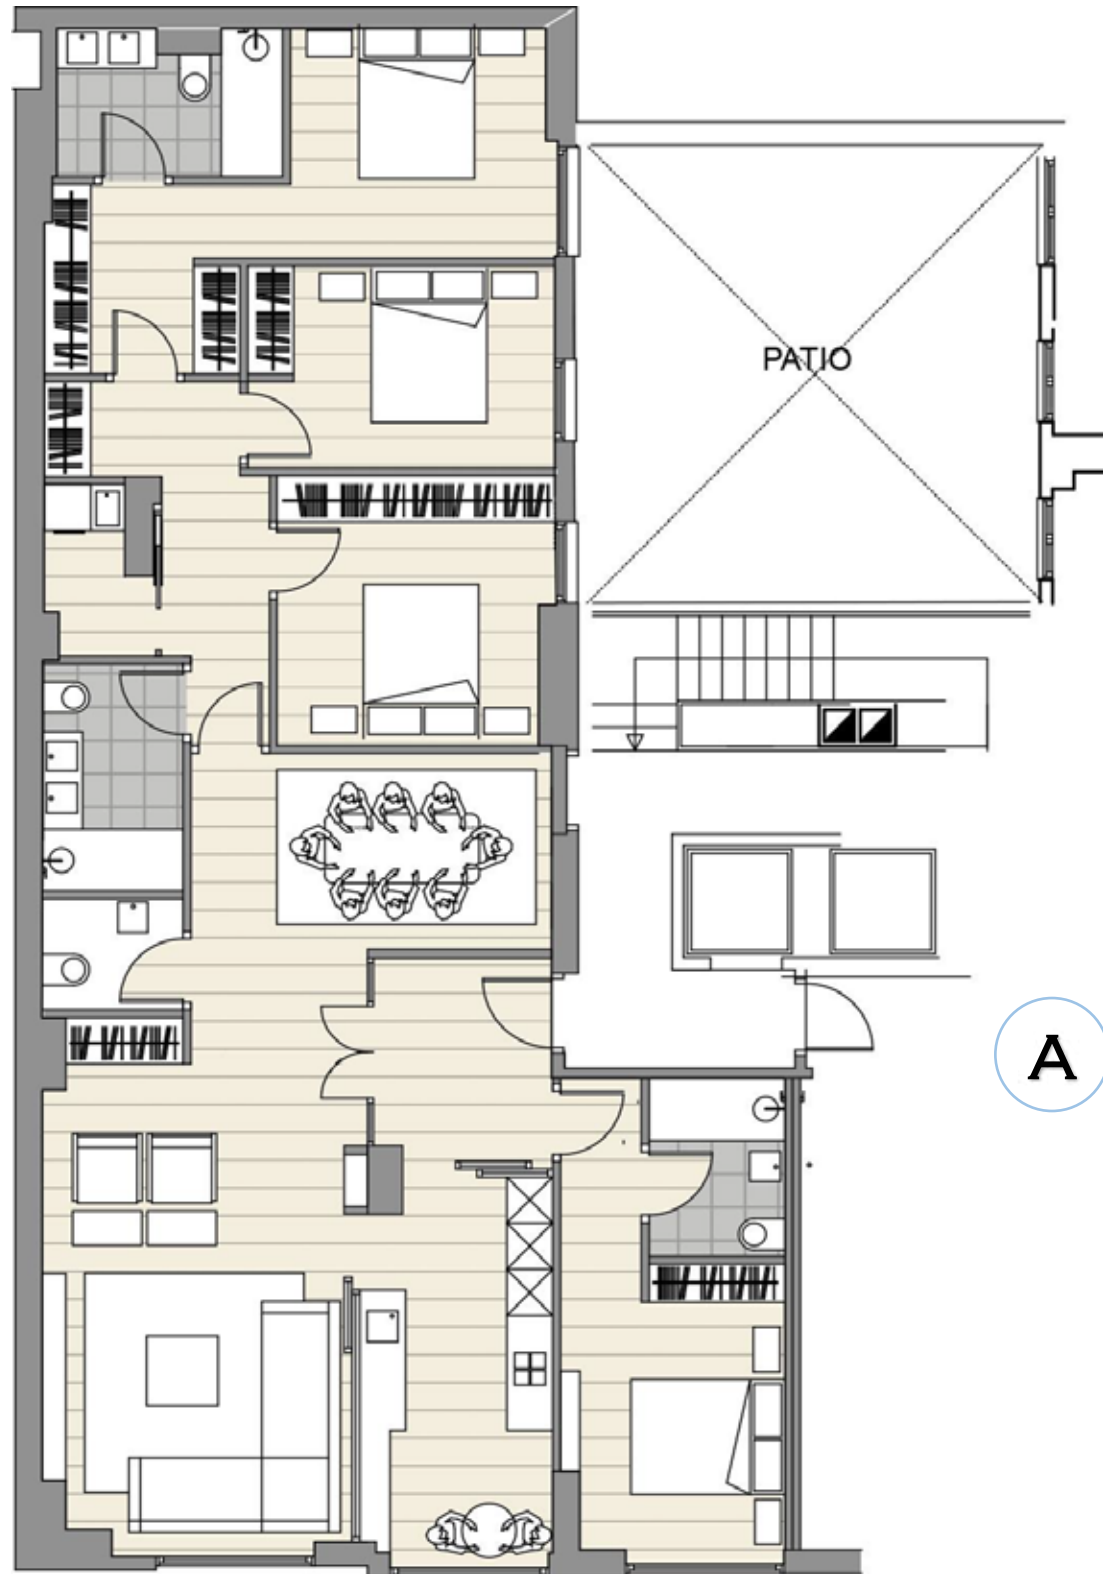

WWW.MOYUAPLAZA.ES

Hall/Distribuidor	6,38 m ²
Salón - Comedor	41,36 m ²
Pasillo	7,73 m ²
Cocina	12,36 m ²
Lavadero	2,63 m ²
Dormitorio 1	16,90 m ²
Baño 1	5,36 m ²
Dormitorio 2	11,08 m ²
Baño 2	5,37 m ²
Dormitorio 3	11,11 m ²
Dormitorio 4	13,44 m ²
Baño 3	4,10 m ²
Aseo	2,64 m ²
SUPERFICIE ÚTIL	140,46 m²
SUPERFICIE CONSTRUIDA	158,00 m²

- TRASTERO INCLUIDO
- OPCIONAL GARAJE DE ACCESO DIRECTO

