


Nota: El presente plano es una propuesta de distribución de espacio orientativa no contractual, de acuerdo a proyecto de reforma sujeta a modificaciones o a redistribución. El mobiliario que aparece tiene carácter decorativo, no siendo objeto de contratación.

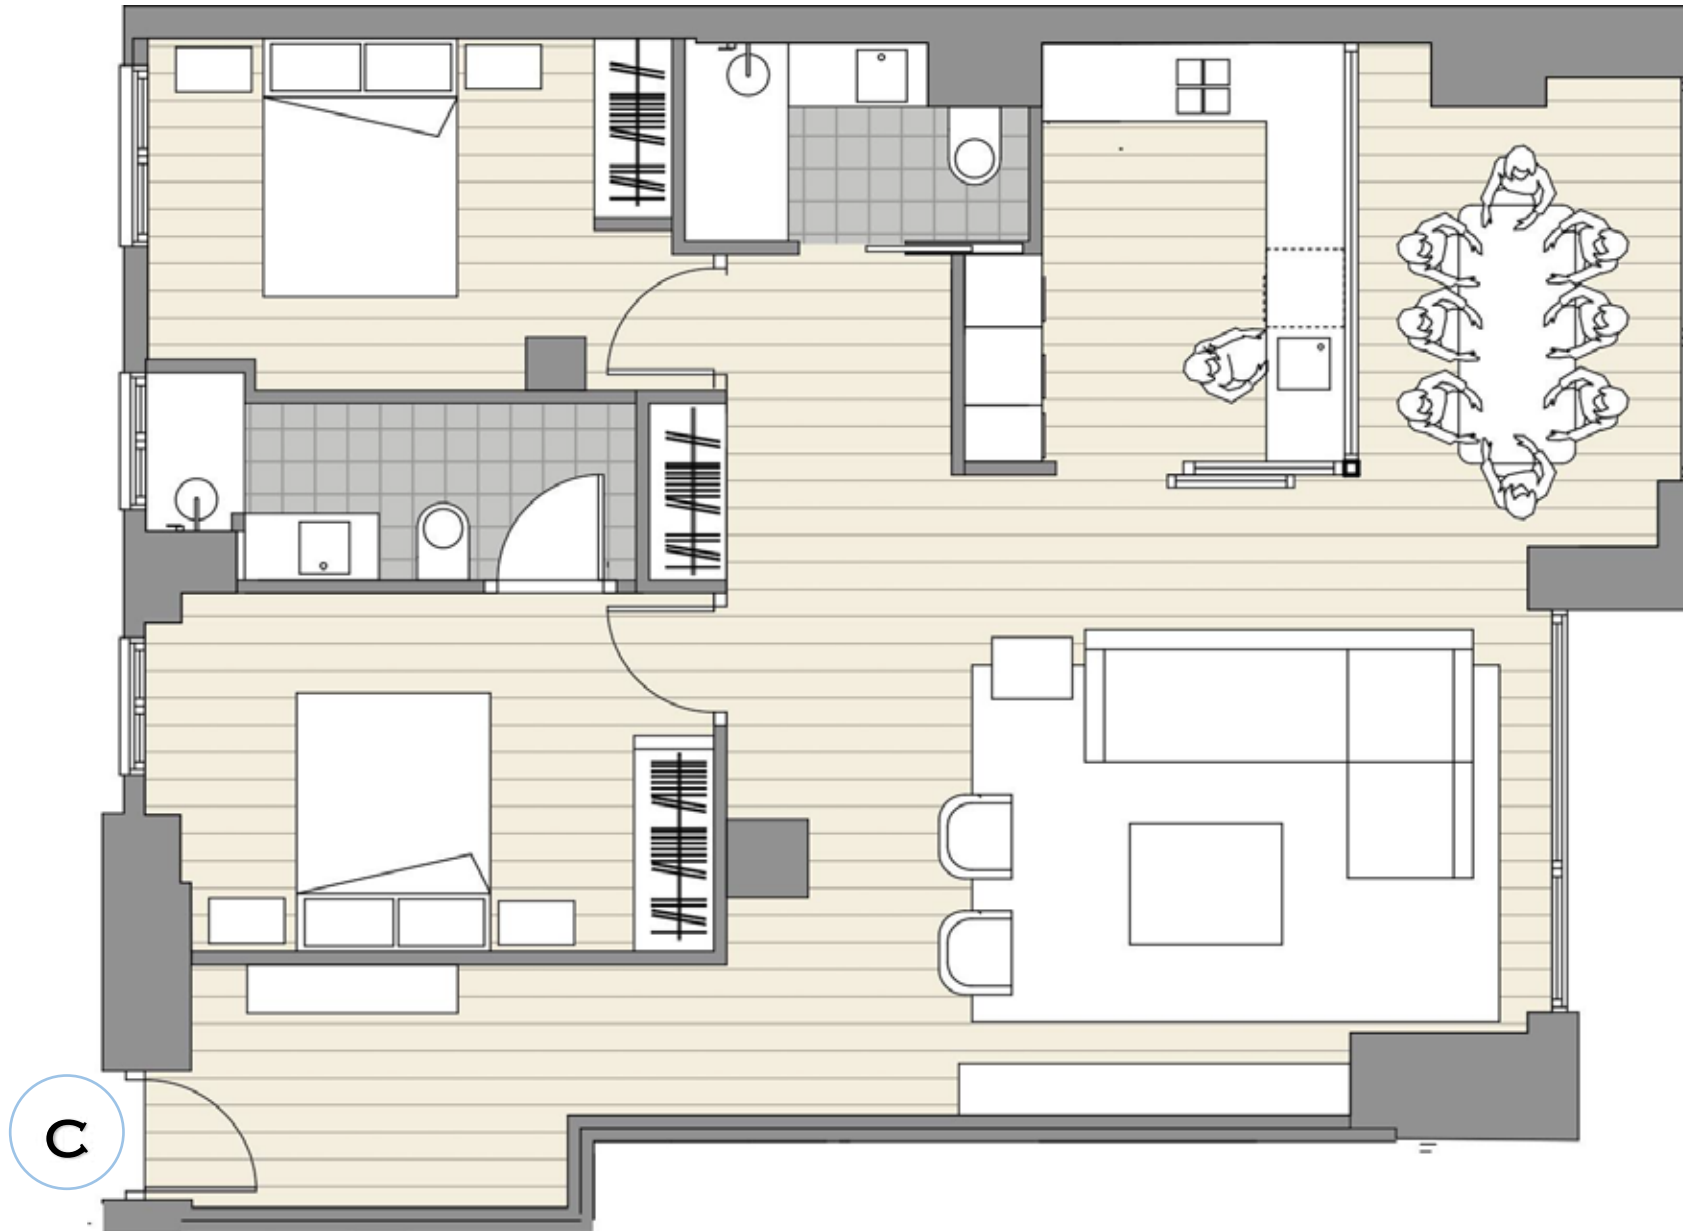

WWW.MOYUAPLAZA.ES

Salón - Comedor	49,28 m2
Cocina	8,53 m2
Dormitorio 1	11,73 m2
Baño 1	5,07 m2
Dormitorio 2	10,90 m2
Baño 2	3,69 m2
SUPERFICIE ÚTIL	89,20 m2
SUPERFICIE CONSTRUIDA	97,73 m2

- OPCIONAL GARAJE EDIFICIO SOTA



Nota: El presente plano es una propuesta de distribución de espacio orientativa no contractual, de acuerdo a proyecto de reforma sujeta a modificaciones o a redistribución. El mobiliario que aparece tiene carácter decorativo, no siendo objeto de contratación.



WWW.MOYUAPLAZA.ES

Salón - Comedor	41,22 m ²
Cocina	8,62 m ²
Distribuidor	2,79 m ²
Dormitorio 1	18,24 m ²
Baño 1	3,02 m ²
Dormitorio 2	10,69 m ²
Baño 2	4,56 m ²
SUPERFICIE ÚTIL	89,14 m²
SUPERFICIE CONSTRUIDA	97,73 m²

- OPCIONAL GARAJE EDIFICIO SOTA

